




# CANTEEN - SITUATION M1:100

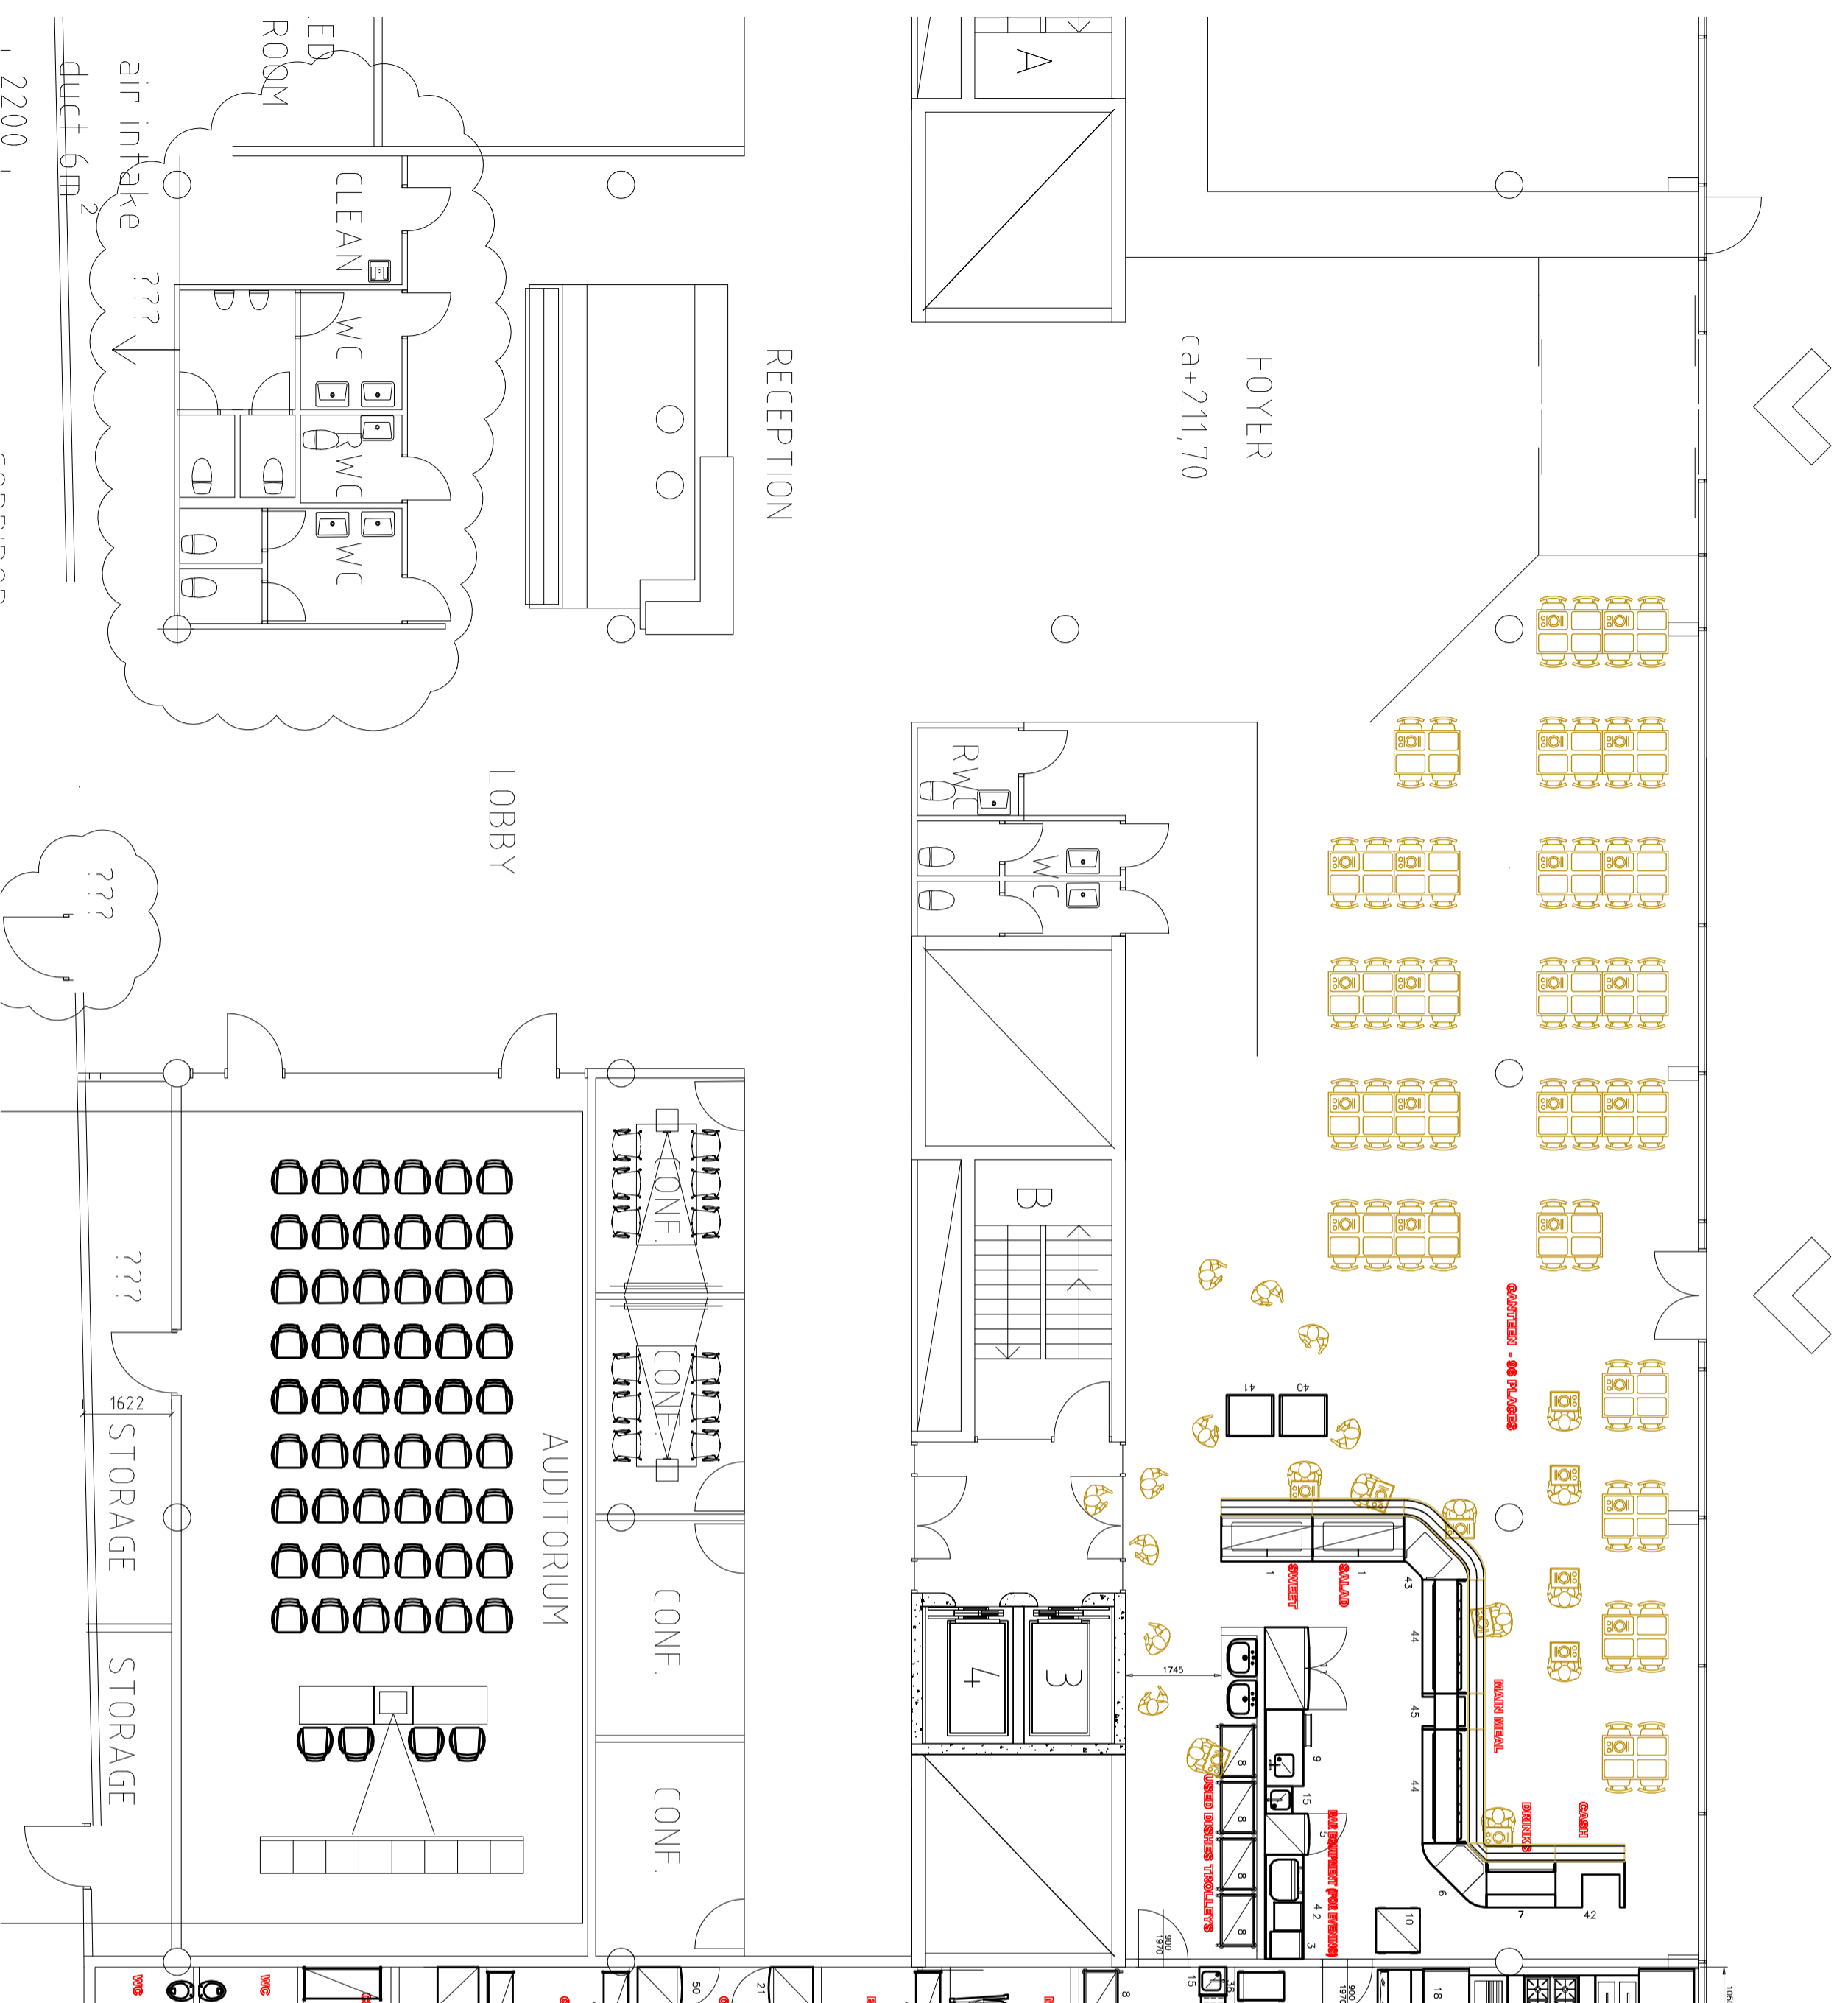

# CANTEEN - LINE DETAIL M1:50

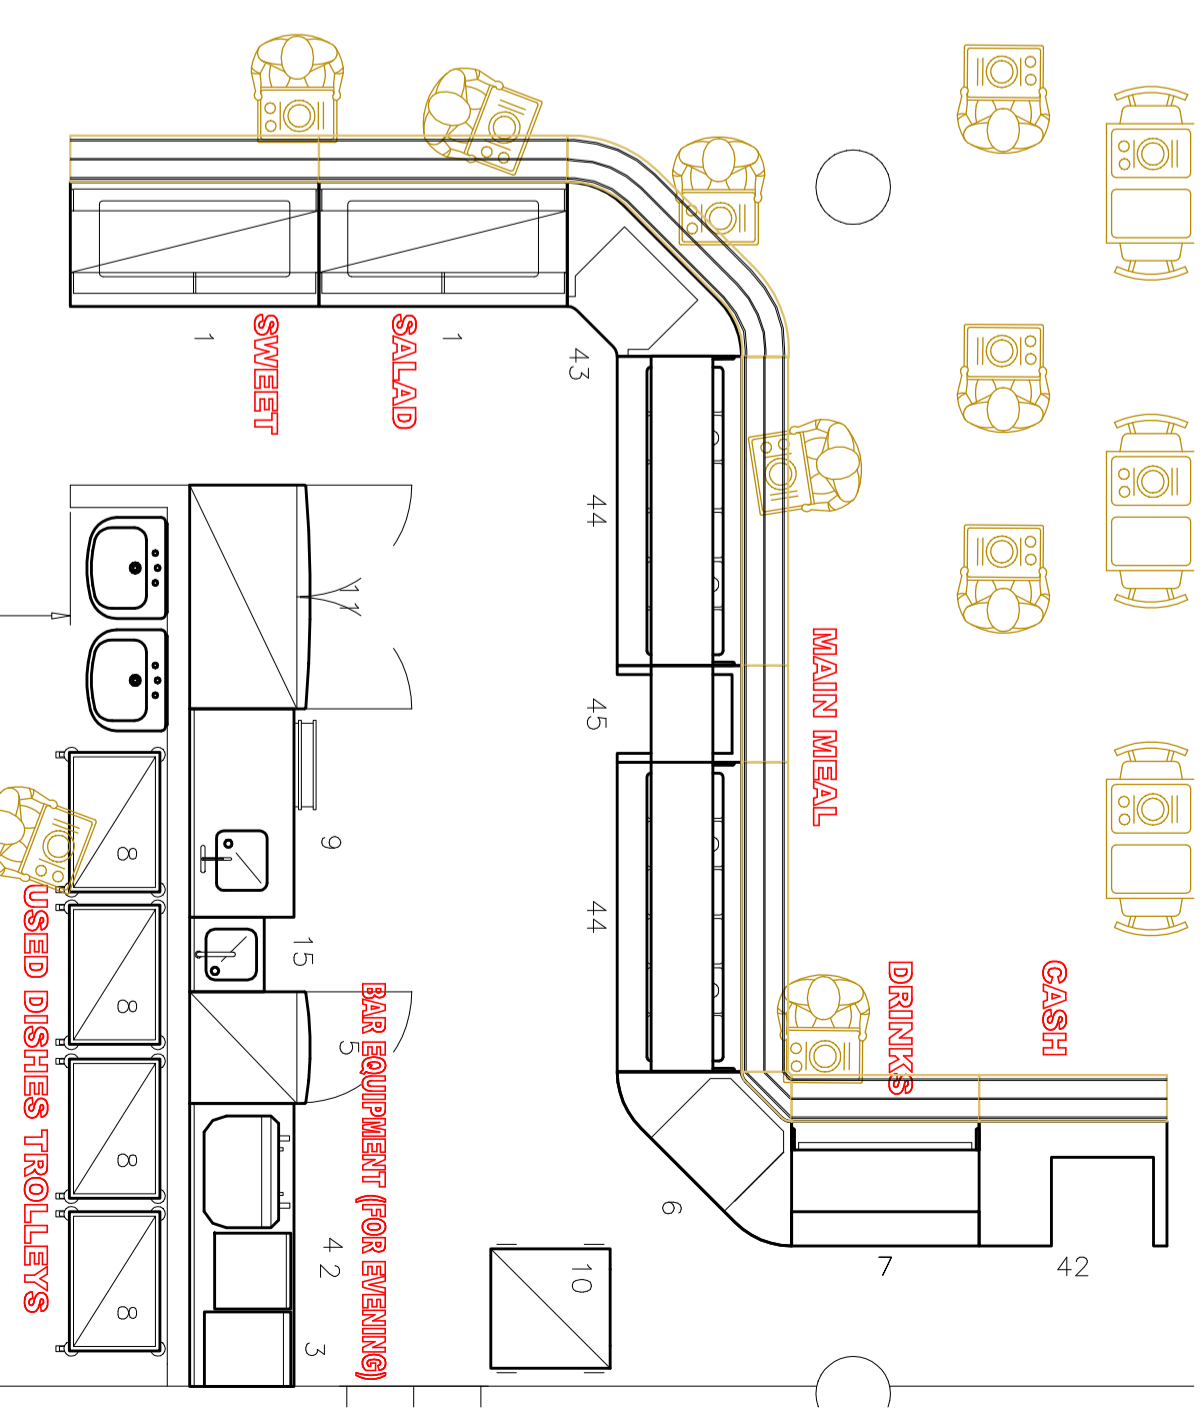

## 3D VIEW - PERSPECTIVE, TECHNOLOGY ONLY

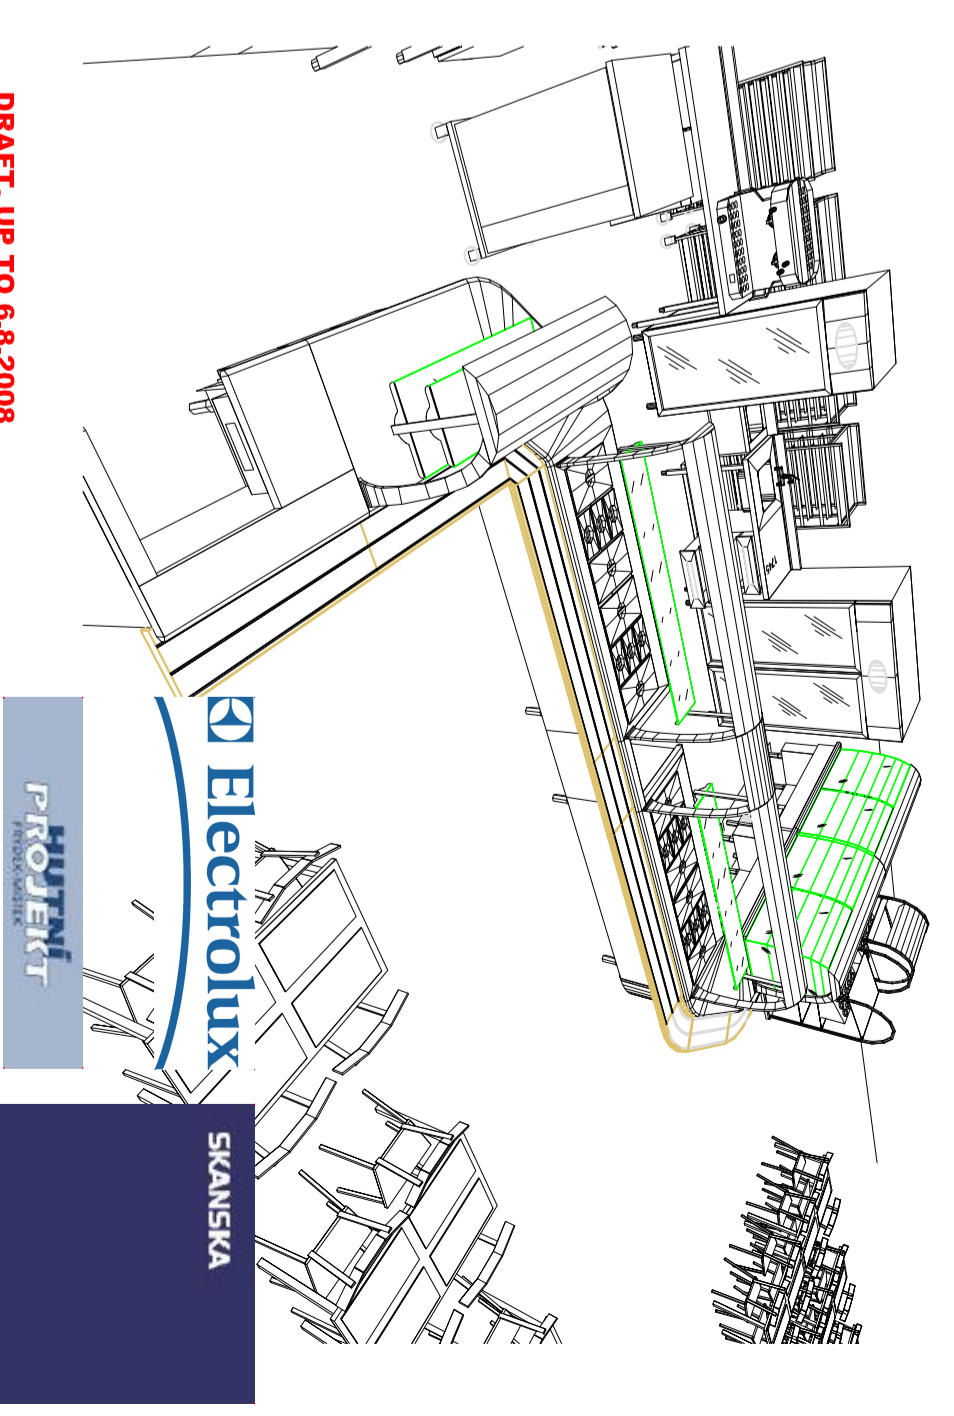

DRAFT, UP TO 6.8.2008

Změna	Datum	Provedl	Preskoumal	Schválil
<p>INVESTOR: SKANSKA DEVELOPMENT          STAVBA: ČESKOBRAVSKÁ OSTRAVA          OFFICE BUILDING          OBJEKT: ELEVATION TOWARDS NORTH</p>				
<p>GASTRONOMICKÁ ZAŘÍZENÍ  <b>MAVA SPOL. S R. O.</b>          Projektce, dodávky a servis</p>				
<p>SKANSKA          PROJEKT</p>				
<p>SKANSKA</p>				
<p>Projekční číslo: 1391/5          Datum: 5.8.2008          Stupeň: STUDY          CAD-ELEX-3D 2124-364201 F.44          Sezonní příloha MW-SP-0484/00</p>				
<p>Obsah: M2-V2-0484/001</p>				