




DISPOZICE 1.NP

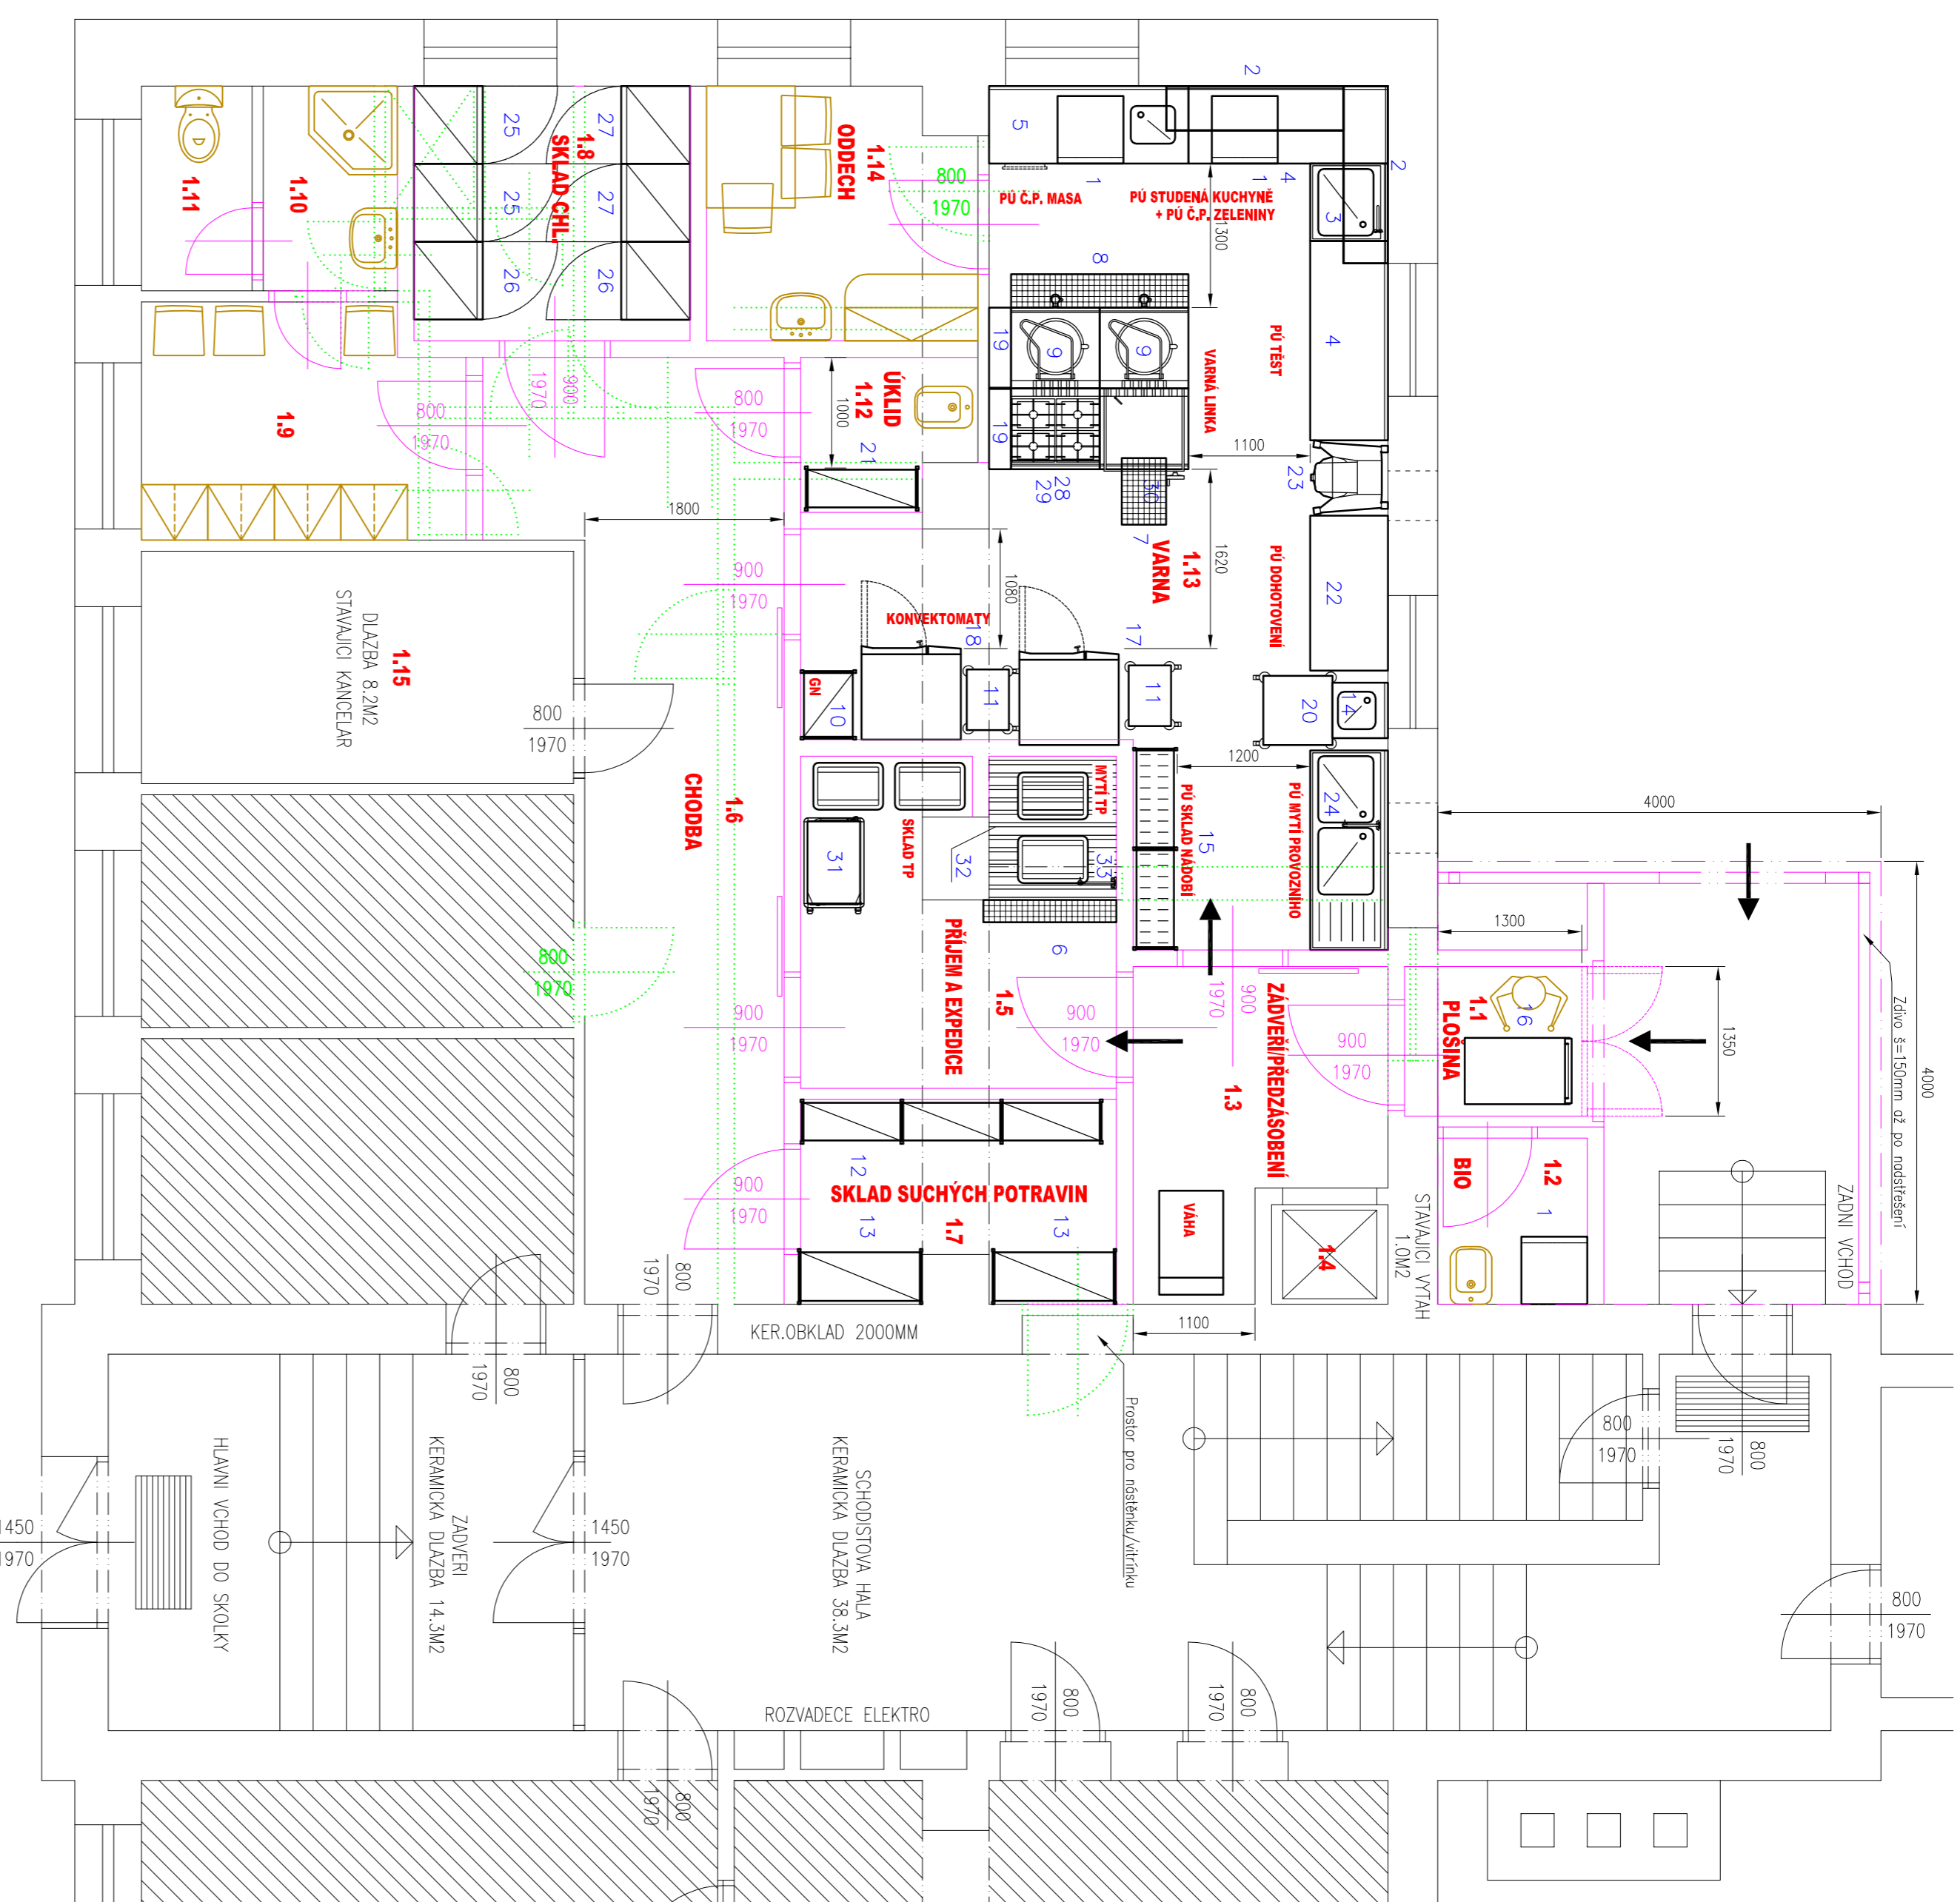


PERSPEKTIVNÍ POHLED - 1.NP (JEN TECHNOLOGIE)

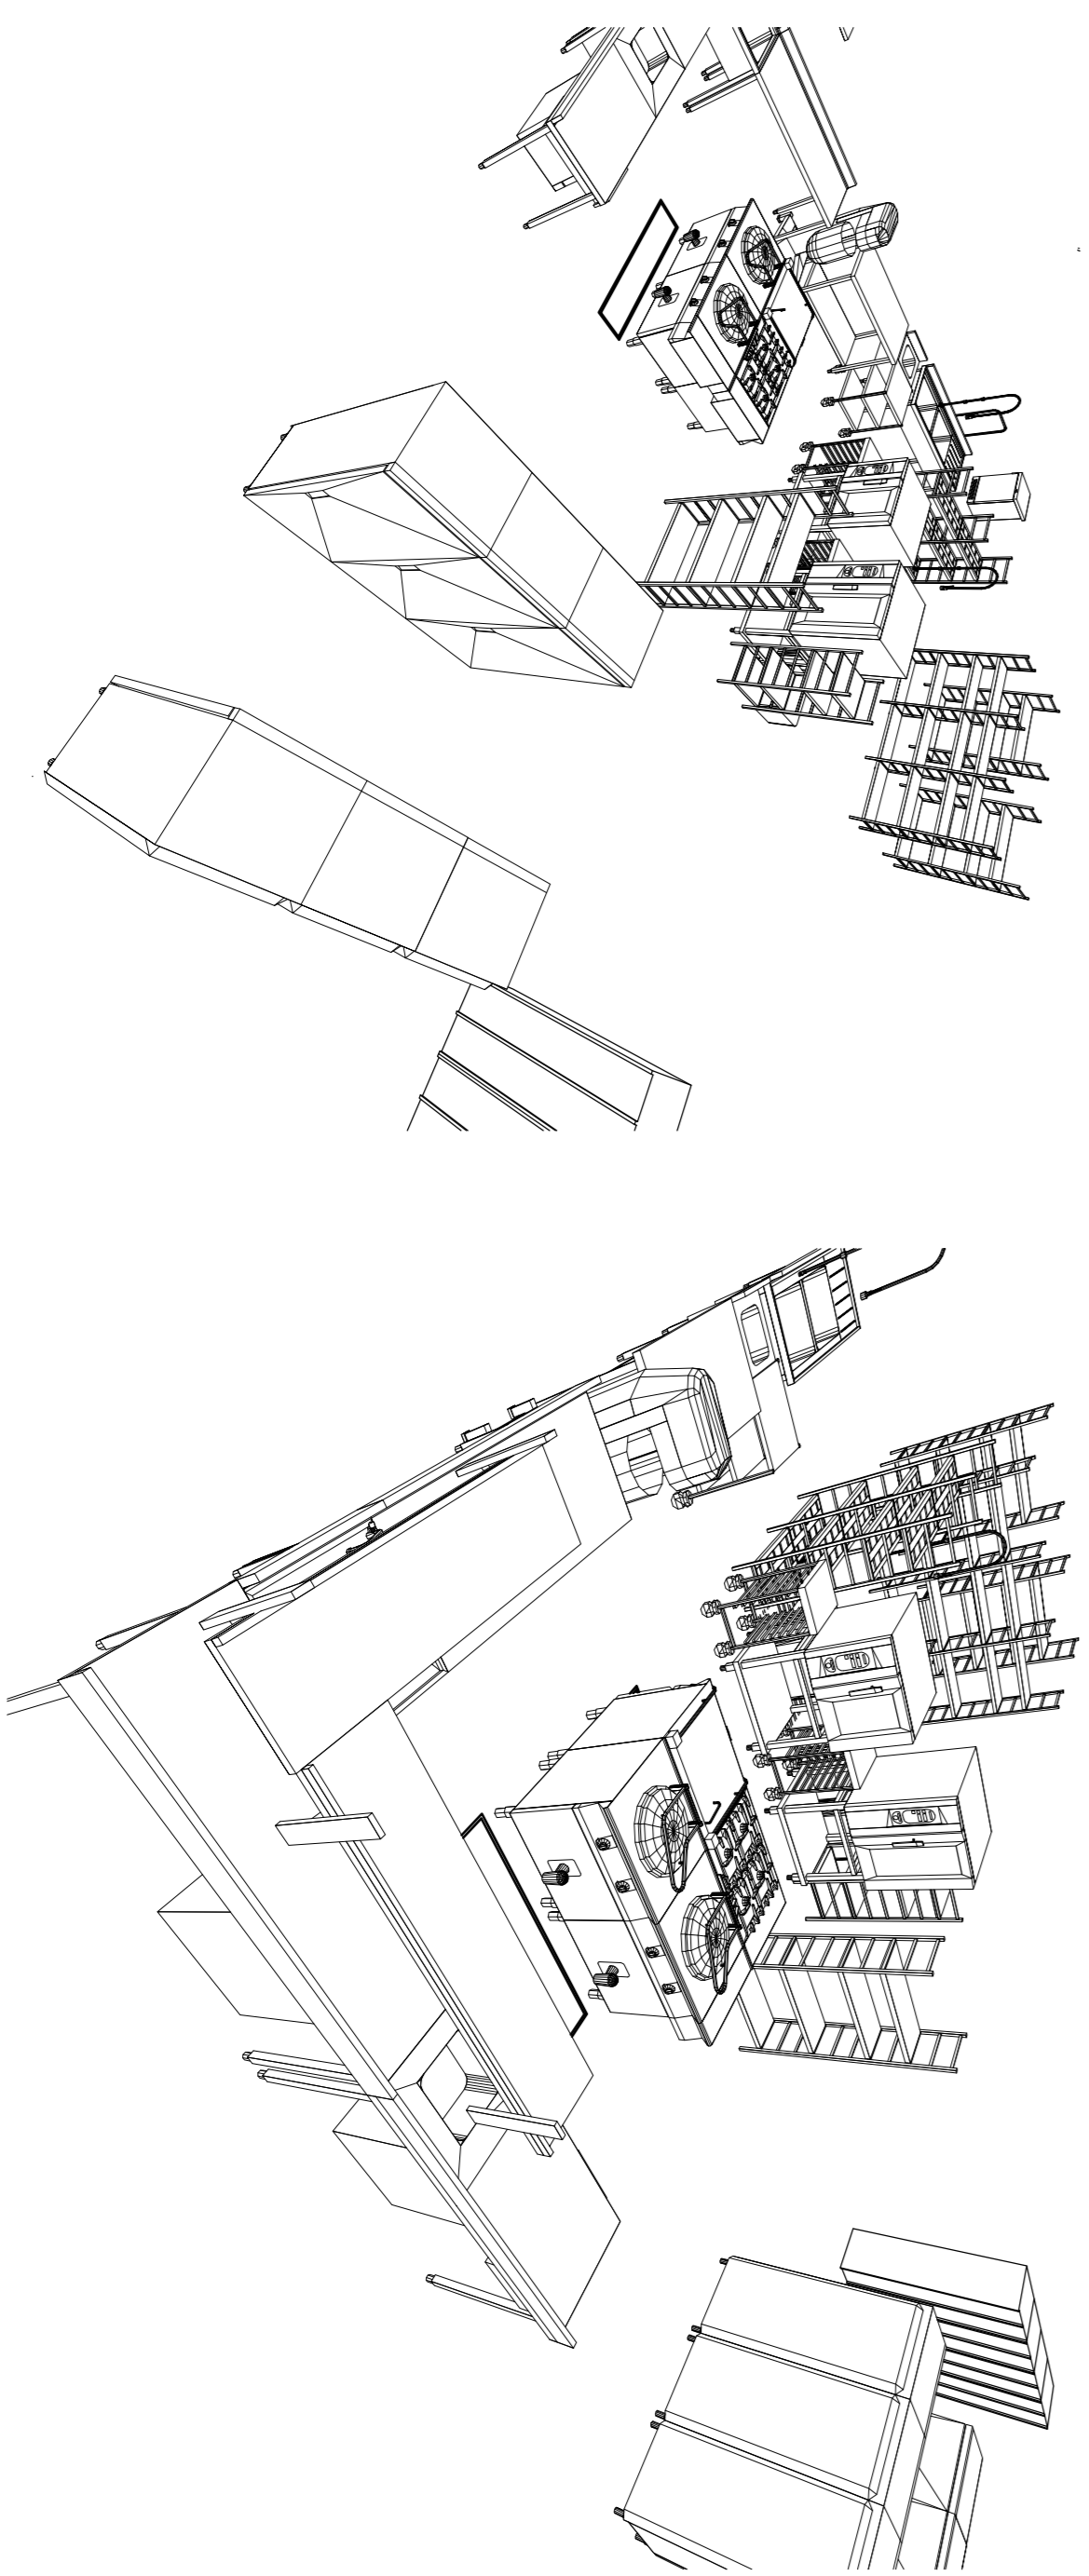

DISPOZICE 1.PP

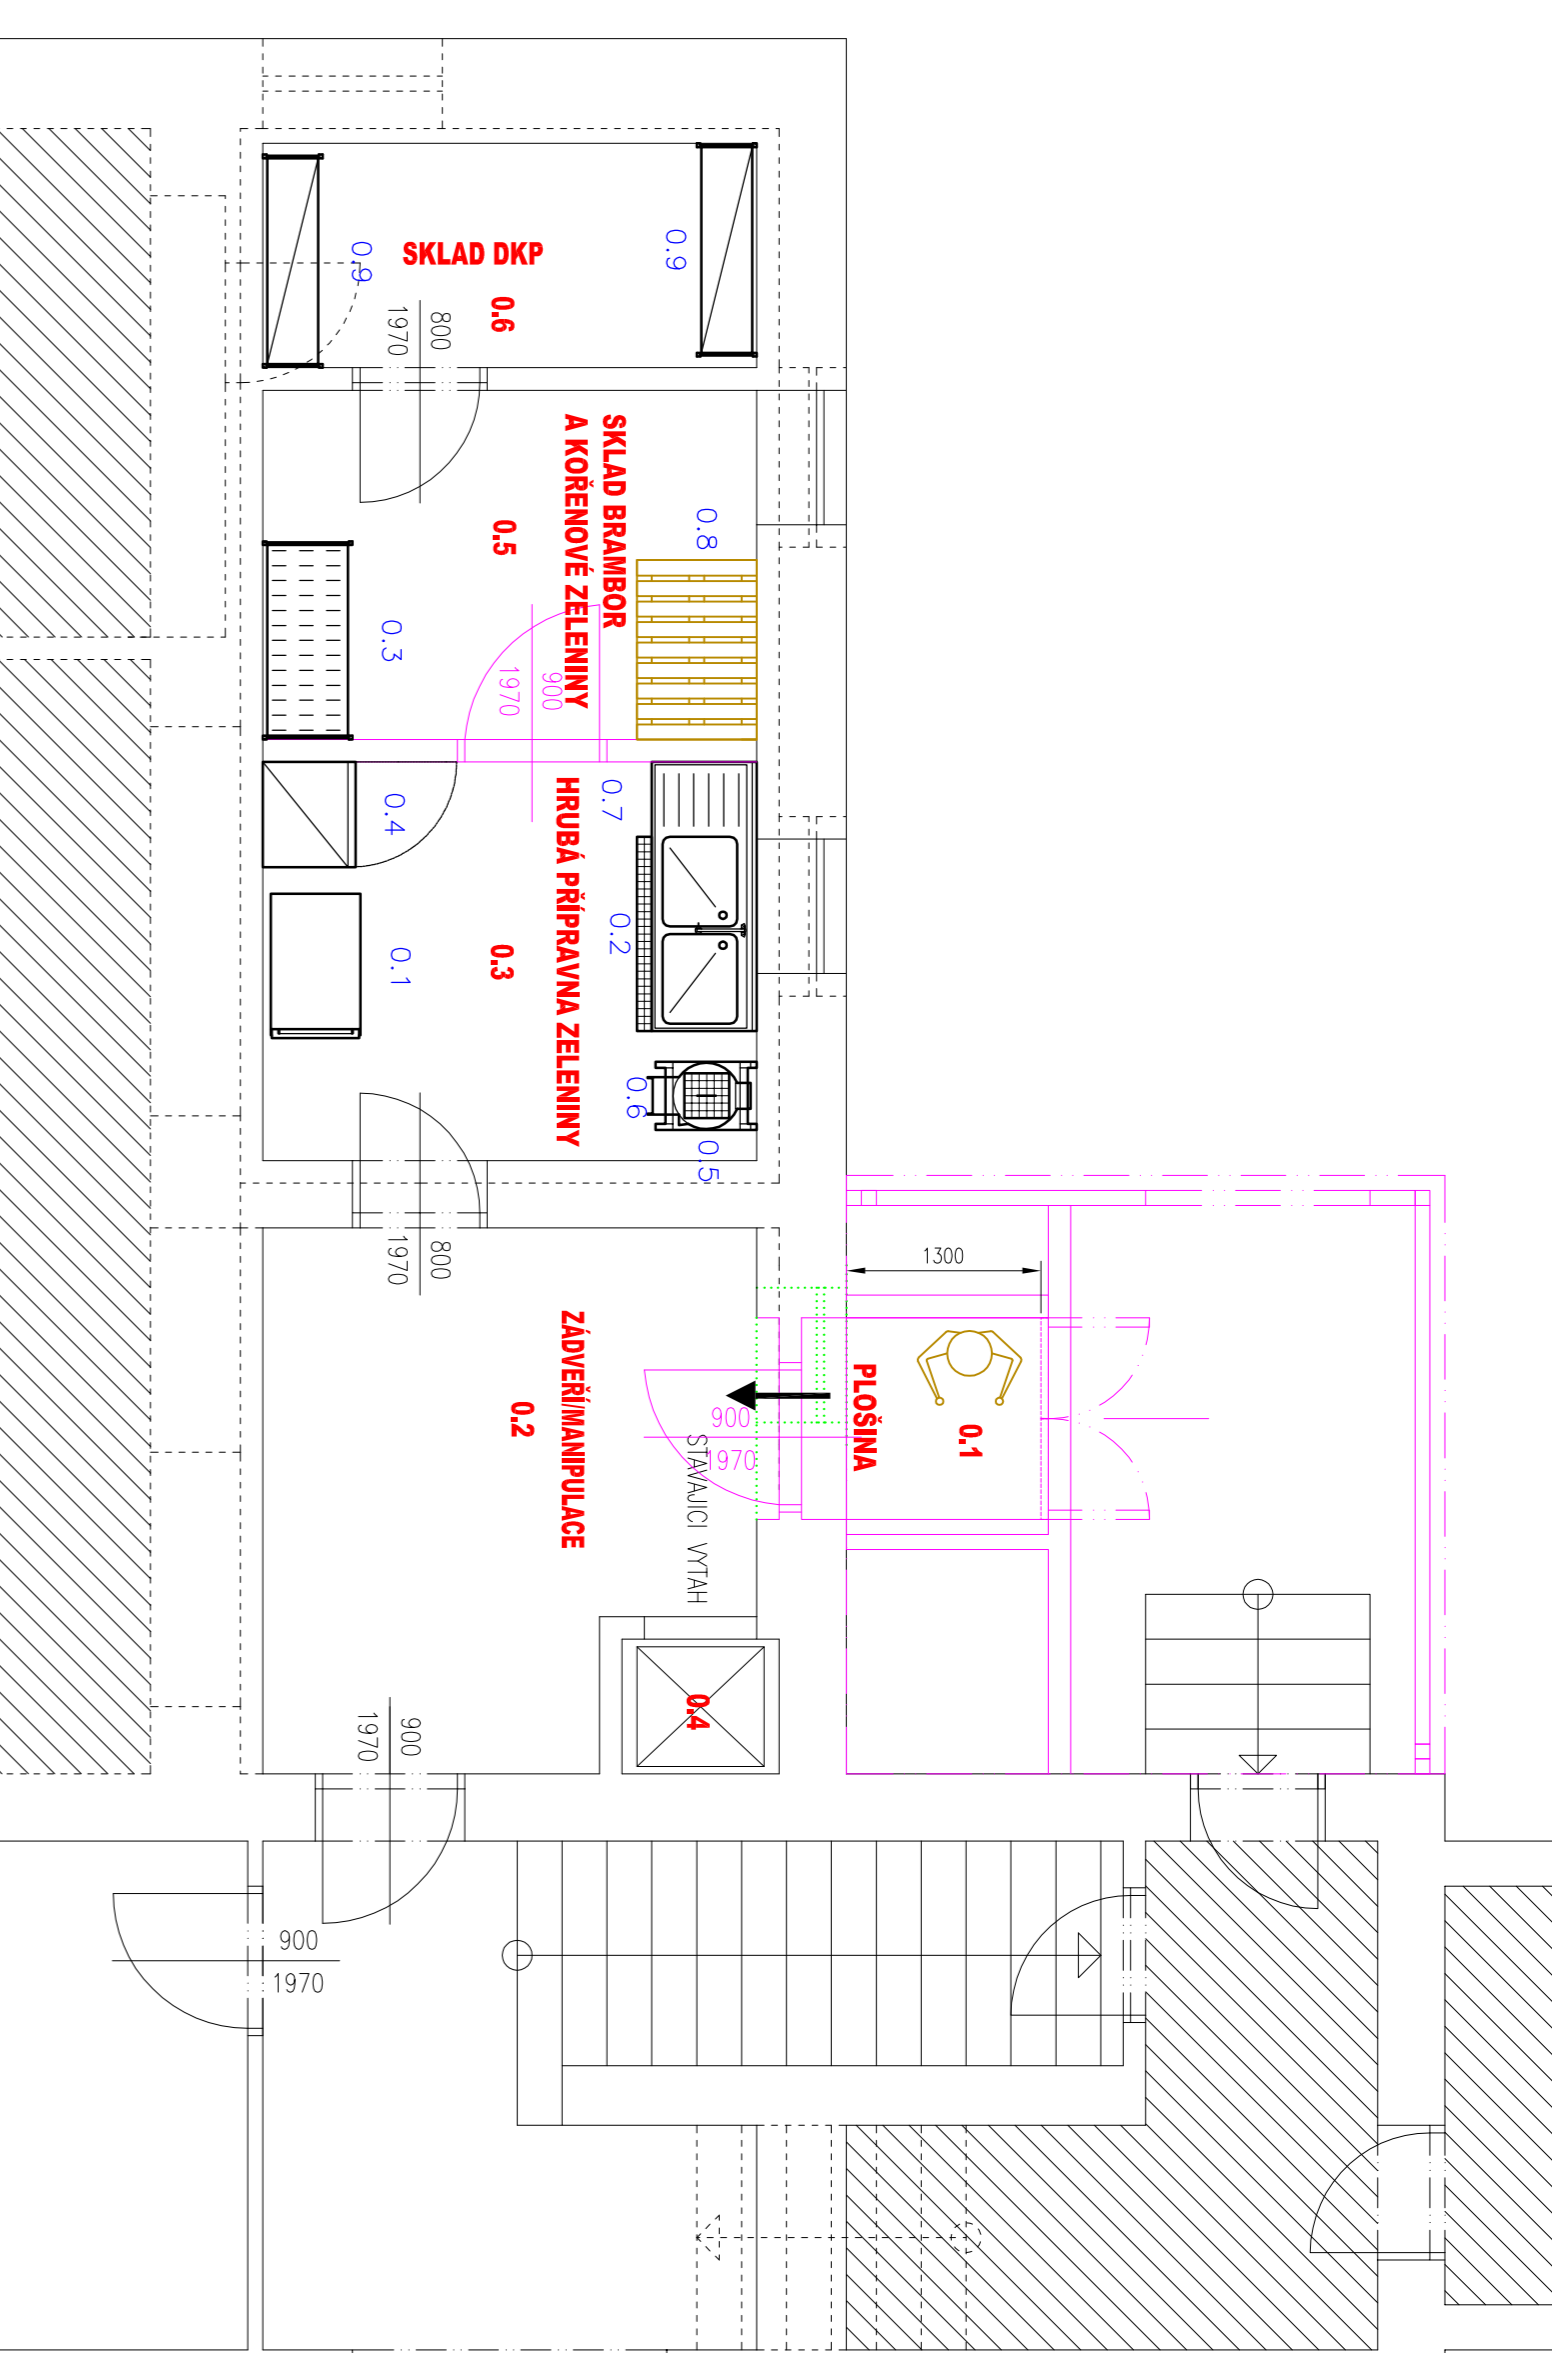

ŘEZ

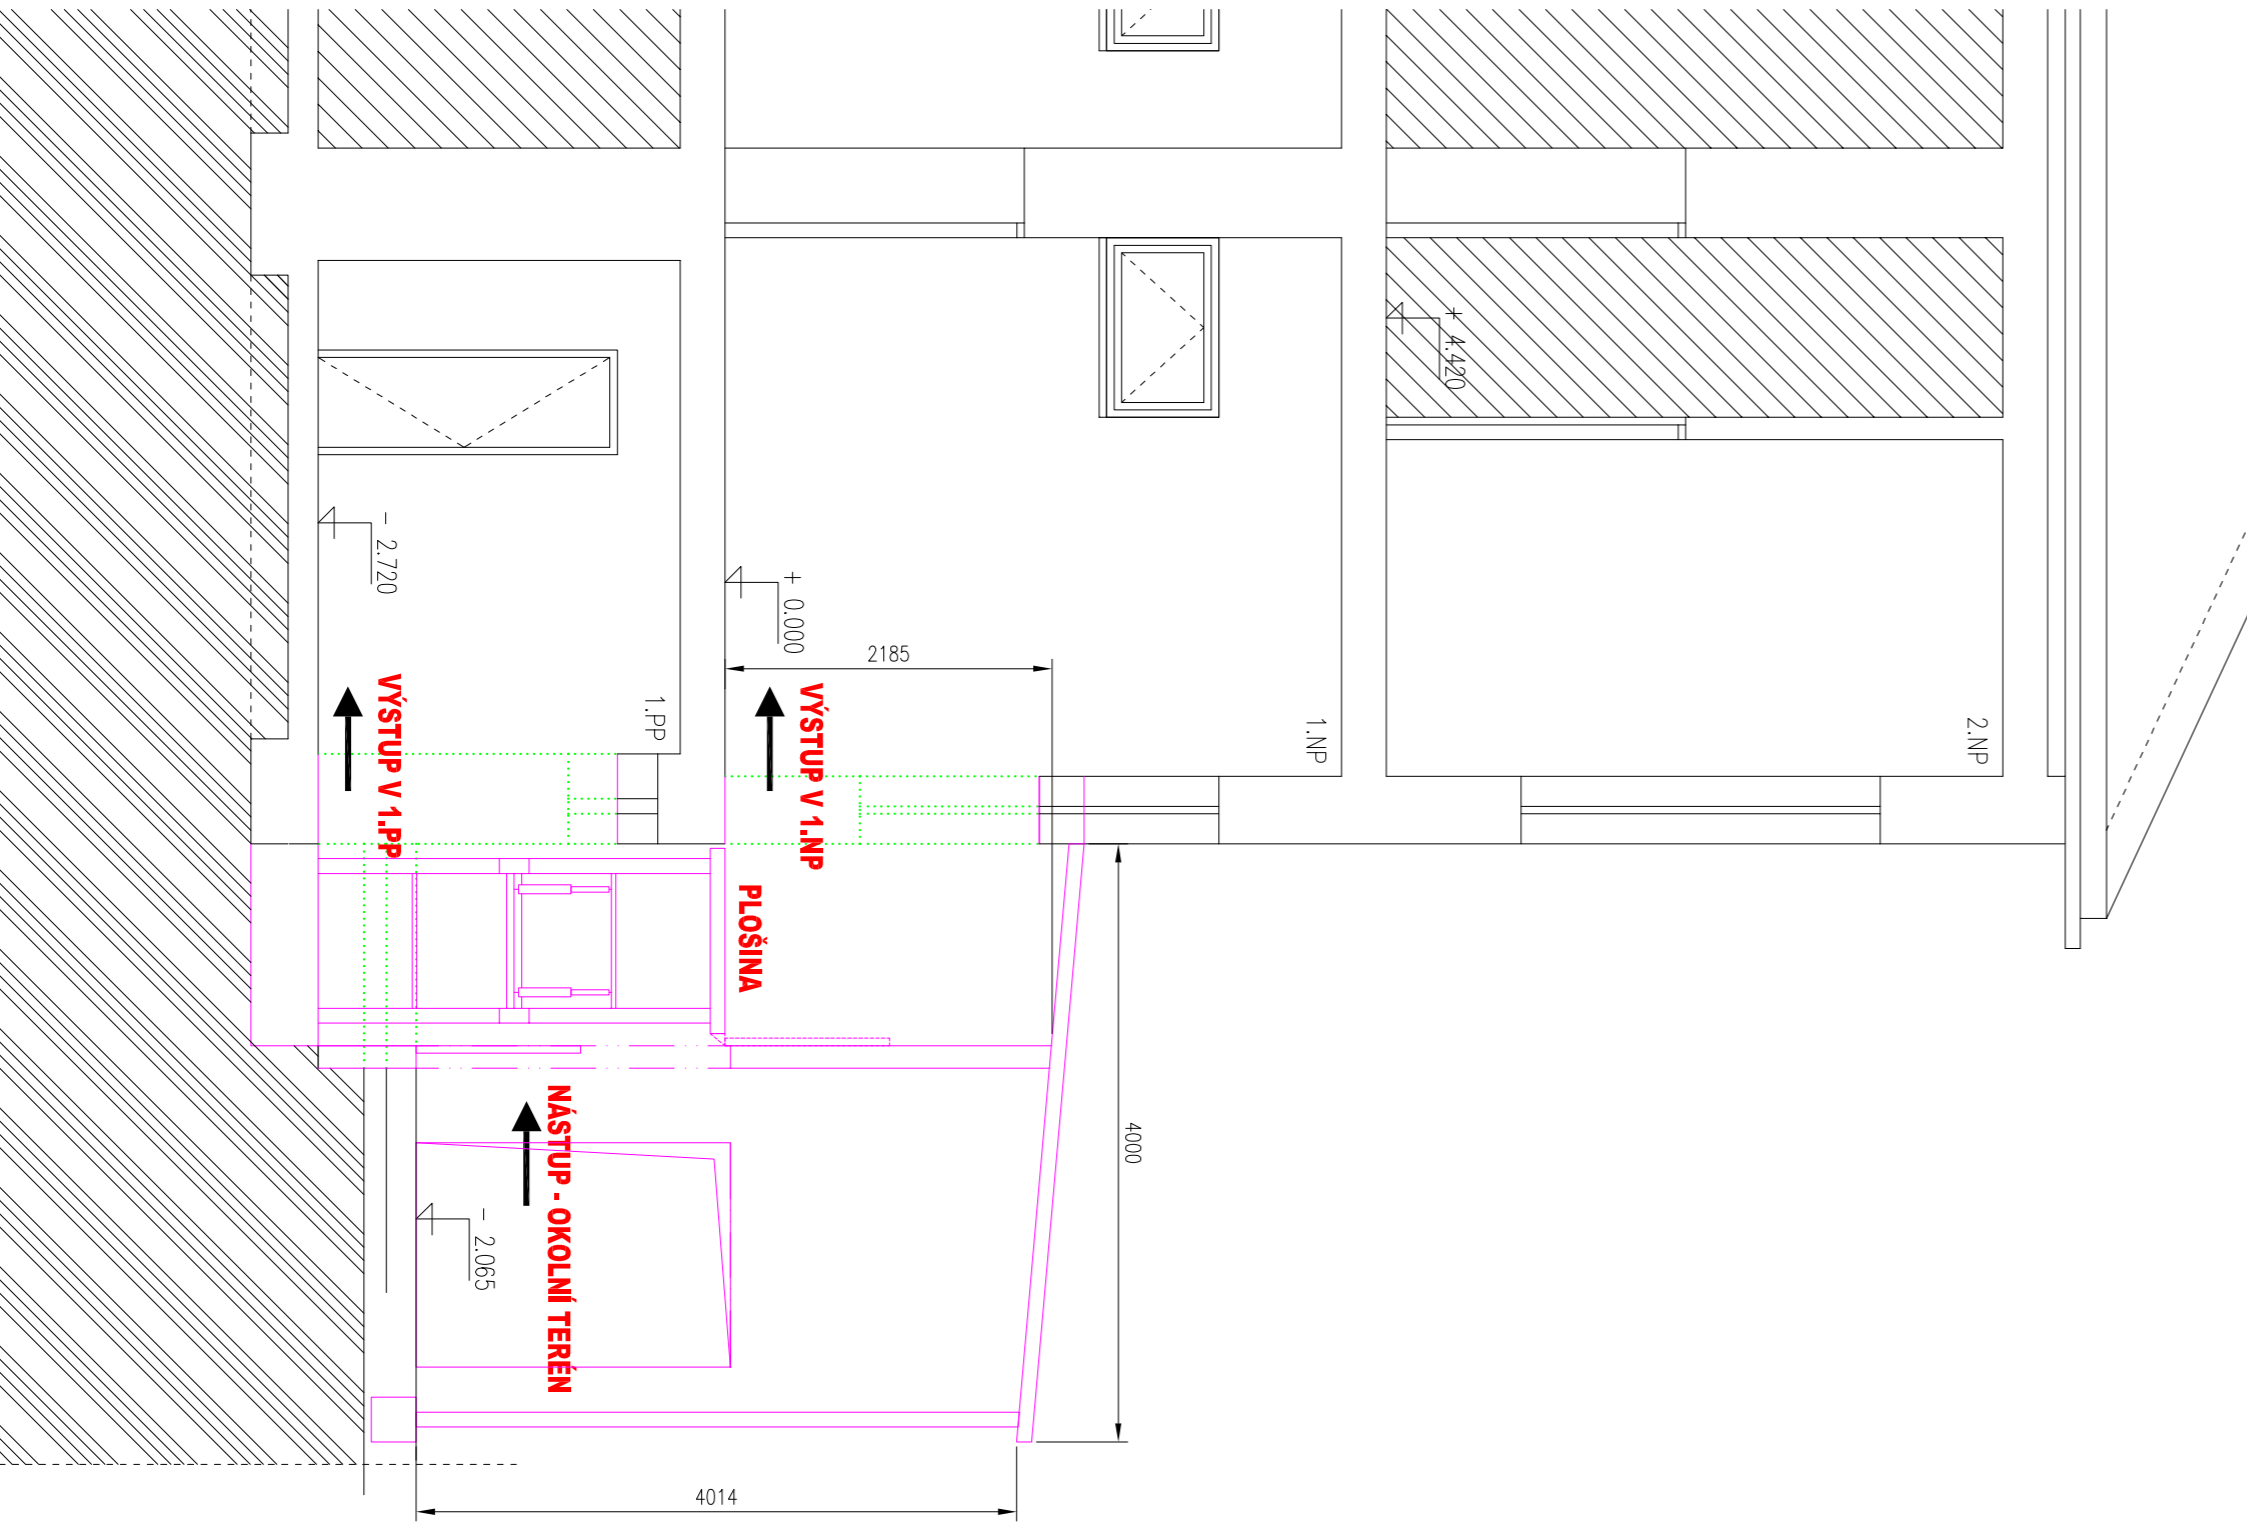

LEGENDA MÍSTNOSTÍ

| 1.NP | 1.PP |
|---------------------------|-------------------------------|
| 1.1 | 1.1 |
| Název | Název |
| Zvedací plošina | Zvedací plošina |
| Sklad BIO odpadu | Zároveň/manipulace |
| Zároveň/předsosobení | Hrubá příprava zeleniny |
| Jídelní vřtáh | Jídelní vřtáh |
| Přijímá a expedice | Sklad Brambor a kořenové zel. |
| Chodba | Sklad DKP |
| Sklad suchých potravin | |
| Sklad chl. a mr. potravin | |
| Šatna | |
| Umyvárna | |
| Kablna WC | |
| Úklidová komora | |
| Várna | |
| Odděchová místnost | |
| Kancelář vedoucí | |

LEGENDA ČAR

- STAVAJÍCÍ ZDIVO
- BOURANÉ ZDIVO
- NOVÉ ZDIVO

TECHNICKÁ ZPRÁVA WZ-72-0501/00

| | | | |
|--|-------|---------|----------|
| Změna | Datum | Provedl | Schválil |
| | | | |
| <p>INVESTOR: MĚSTO TRINEC MAVA SPOL. S R. O. GASTRONOMICKÁ ZÁŘEŽNÍ MAVA SPOL. S R. O. PROJEKCE: MÍSTO TRINEC REKONSTRUKCE KUCHYNE</p> | | | |
| <p>PROJEKTOVÁČ: OPONENTNÍ NAVRAG TG</p> | | | |